


8 464,00 mm

LANTMÄTERIET

A3L

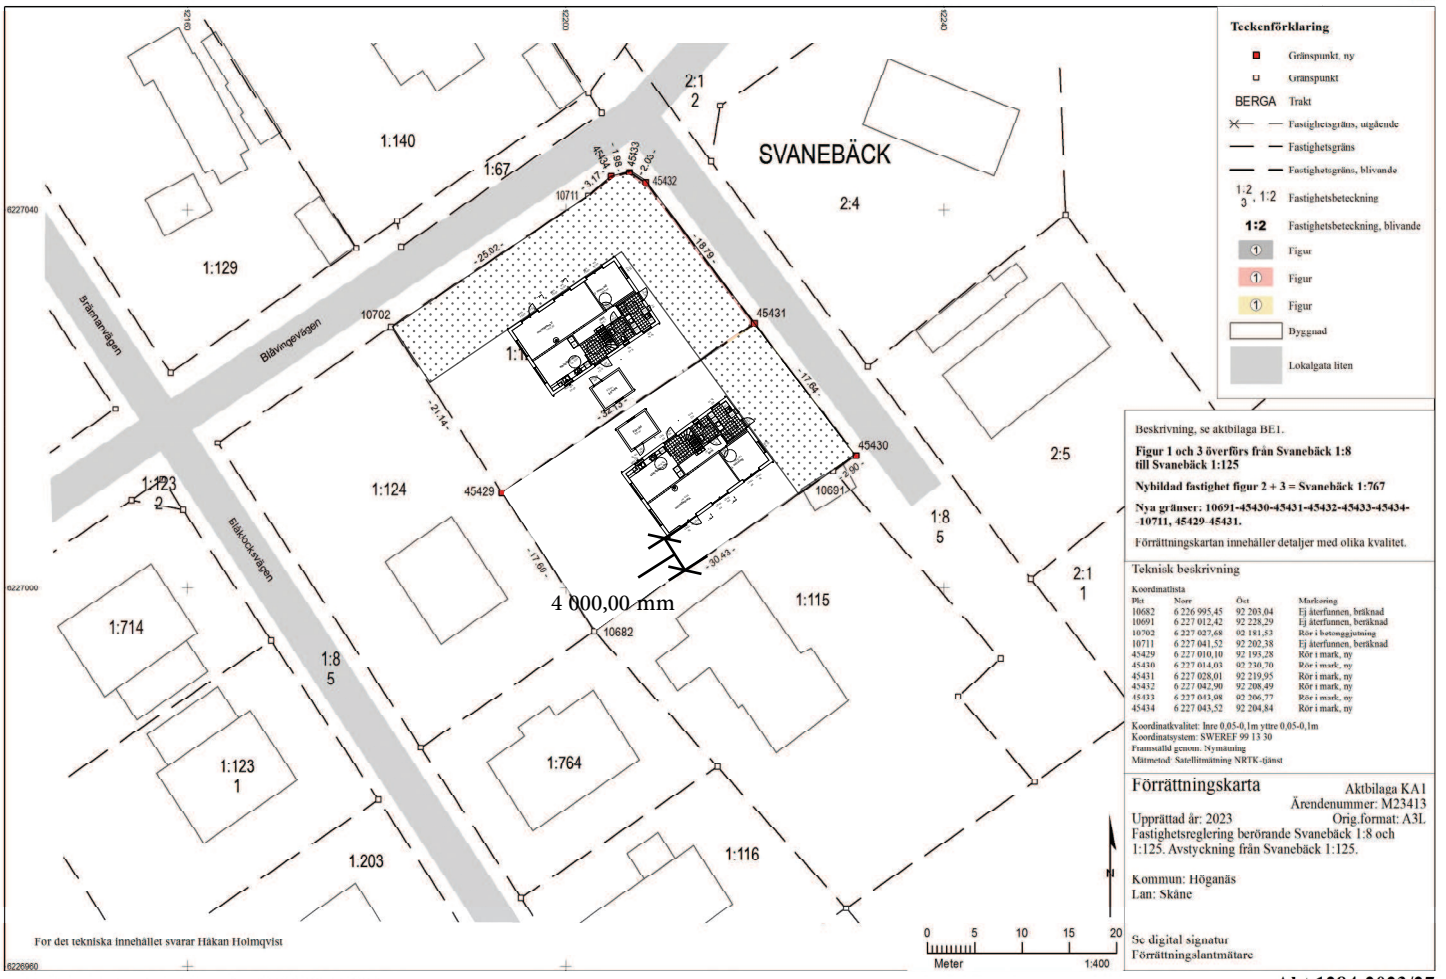

Teckenförklaring

- Gränspunkt, ny
- Ursprungspunkt
- BERGA Trakt
- ⊗ Fästighetsgräns, utgående
- Fästighetsgräns
- Fästighetsgräns, blivande
- 1:2, 3, 1:2 Fästighetsbeteckning
- 1:2** Fästighetsbeteckning, blivande
- ① Figur
- ① Figur
- ① Figur
- Dyggevärd
- Lokalgata liten

Beskrivning, se aktbilaga BE1.
Figur 1 och 3 överförs från Svanebäck 1:8 till Svanebäck 1:125
 Nybildad fastighet figur 2 + 3 = Svanebäck 1:767
 Nya gränser: 10691-45430-45431-45432-45433-45434-10711, 45429-45431.
 Förrättningskartan innehåller detaljer med olika kvalitet.

Teknisk beskrivning

| Plots | Area | Öst | Markering |
|-------|--------------|-----------|-------------------------|
| 10682 | 6 226 995,45 | 92 203,04 | Ej återfunnen, beriknad |
| 10691 | 6 227 012,42 | 92 228,29 | Ej återfunnen, beriknad |
| 10702 | 6 227 027,68 | 92 181,63 | Rör i betonggjutning |
| 10711 | 6 227 041,52 | 92 202,38 | Ej återfunnen, beriknad |
| 45429 | 6 227 010,10 | 92 193,28 | Rör i mark, ny |
| 45430 | 6 227 014,03 | 92 730,70 | Rör i mark, ny |
| 45431 | 6 227 028,01 | 92 219,95 | Rör i mark, ny |
| 45432 | 6 227 042,90 | 92 208,49 | Rör i mark, ny |
| 45433 | 6 227 043,08 | 92 206,77 | Rör i mark, ny |
| 45434 | 6 227 043,52 | 92 204,84 | Rör i mark, ny |

Koordinatnivå: Inre 0.05-0,1m stvre 0.05-0,1m
 Koordinatsystem: SWEREF 99 13 30
 Framskåld genom: Nymätning
 Mätmetod: Satellitmätning NRTK-gäst

Förrättningskarta

Aktbilaga KA1
 Ärendenummer: M23413
 Orig.format: A3L
 Upprättad år: 2023
 Fastighetsreglering berörande Svanebäck 1:8 och 1:125. Avstyckning från Svanebäck 1:125.
 Kommun: Höganäs
 Lan: Skåne

Se digital signatur
 Förrättningslantmätare

För det tekniska innehållet svarar Håkan Holmqvist