

Kartunderlag för situationsplan över
ALLERUM 5:14

Nyttjanderätt medgiven 2023-07-24

OBS!

Gränsredovisningen har inte rättsverkan, jmf mot beslut i lantmäterihandlingar.


Koordinatsystem: Sweref 99 13 30 Höjdsystem: RH2000

Skala: 1:500 Format för utskrift: A3

COPYRIGHT Stadsbyggnadsförvaltningen, Helsingborg



HELSINGBORG

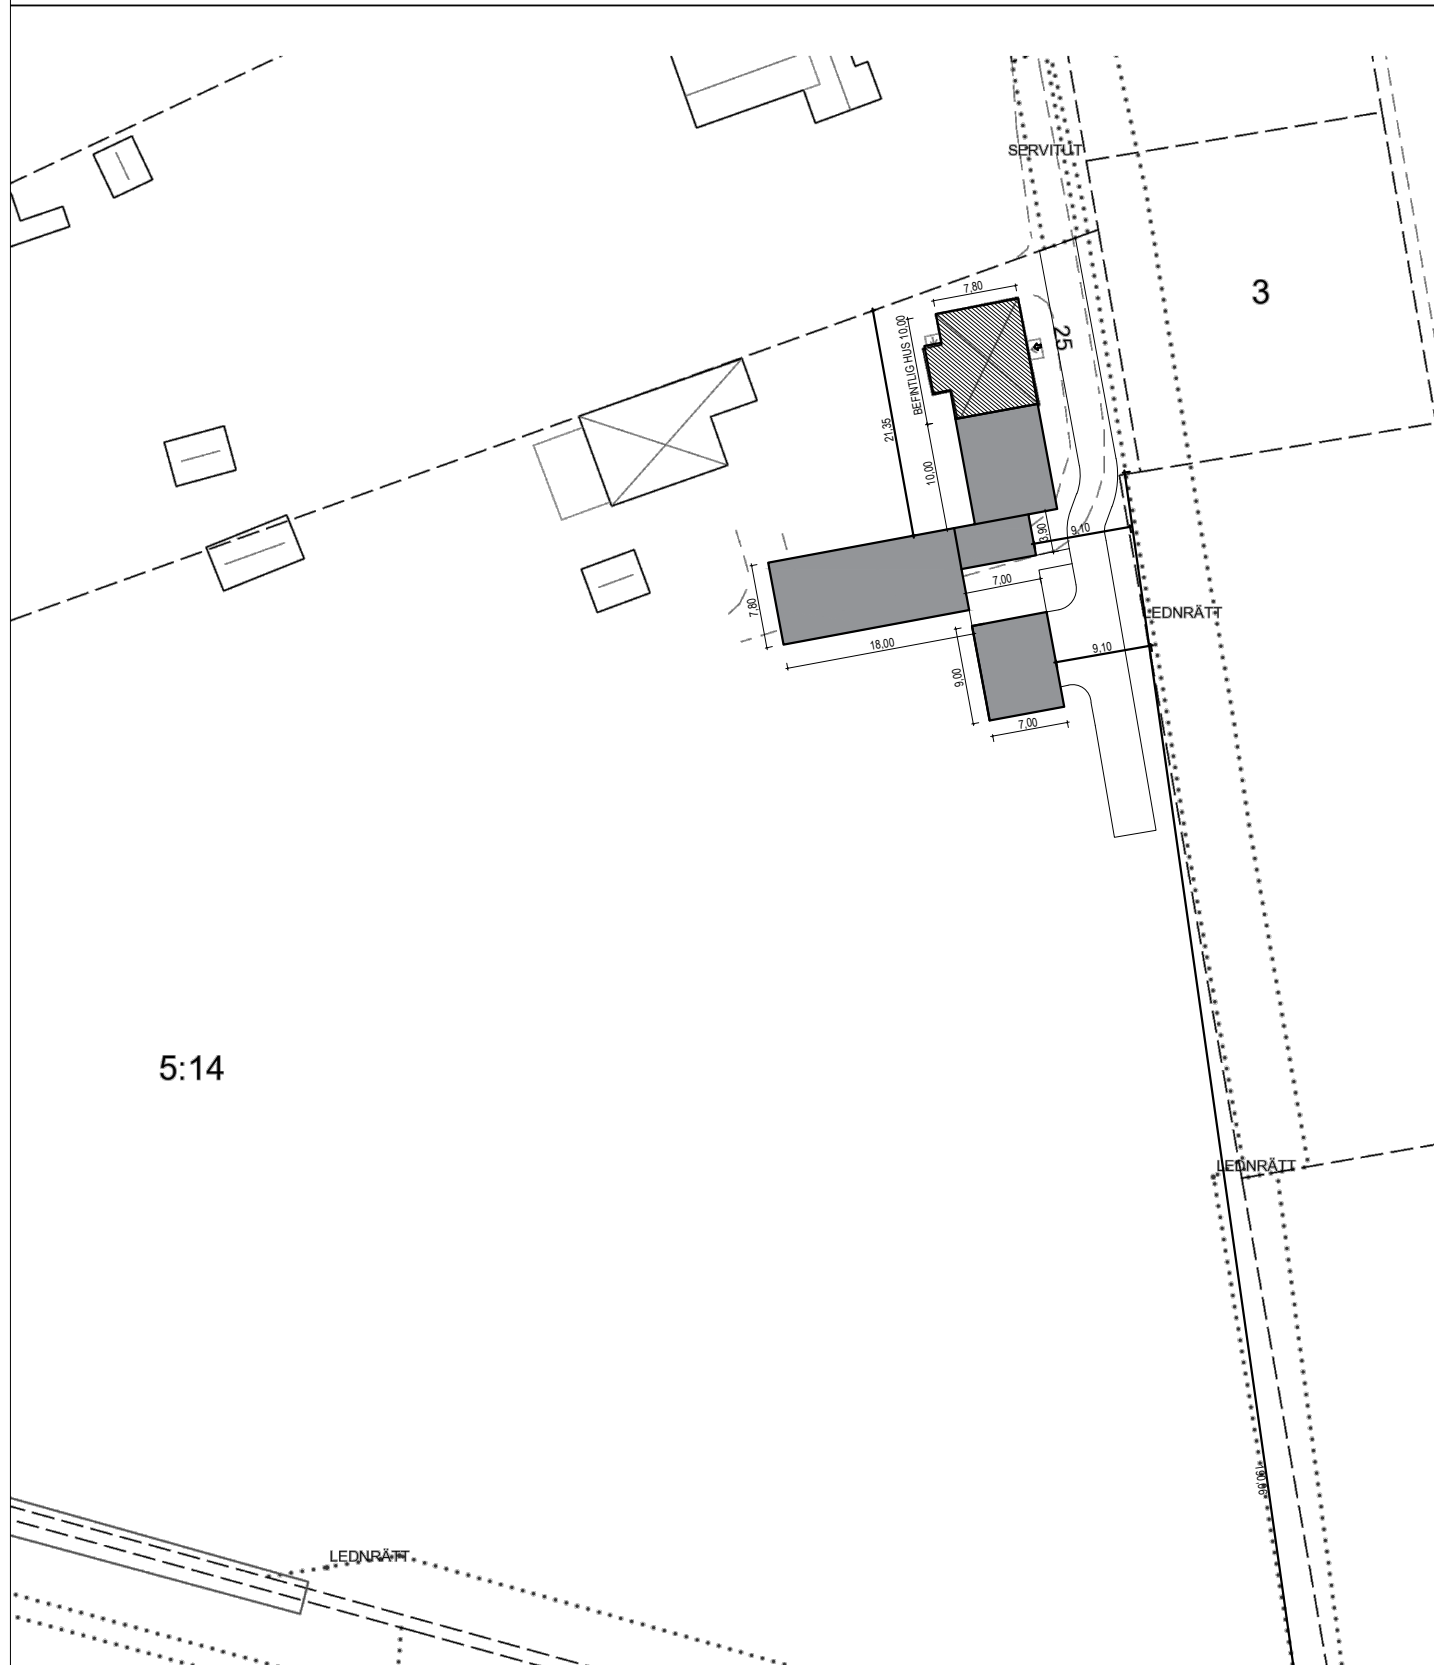

01 Situationsplan
1:500

EV	DESCRIPTION	DATUM	NAMN
1		30/06/2023	
2		24/07/2023	
		27/10/2023	

ZU ARKITEKT
ZELJKA ULEMEK ARKITEKT
Zeljka Ulemek Arkitekt
Pilsatan 6
212 12 Malmö
tel: +46 (0) 76 4409741
tel: +44 (0) 7799125907
email: zeljkaulemek@gmail.com

PROJEKT: 0040
BYGGLOVHANDLING: Tillbyggnad av enbostadshus ALLERUM 5:14
Allerums Mosseväg 25
254 76 Helsingborg

RITNING: Situationsplan

DATUM: 27/10/2023
RITNING NO: **A1**

SCALE: 1:500@A2
REV: 02

N
↑