

LEVERANSOMFATTNING ENLIGT LEVERANS-  
OCH ENTREPRENADDEKLARATION

FÖRKLARINGAR

ALLMÄNT

FRI PASSAGEHÖJD MINST 2 100.

FÖNSTER


FÖ ÖPPNINGSBART FÖNSTER  
FF FAST FÖNSTER  
SAMTLIGA FÖNSTER ÖK=2 100, DÅR EJ ANNAT ANGES.

DÖRRAR

FD FÖNSTERDÖRR  
YD YTTERDÖRR  
D INNERDÖRR

ÖVRIGT


VF VATTENFÖRDELARE  
GVF GOLVVÄRMEFÖRDELARE  
VUK VATTENUTKASTARE  
VP VÄRMEPUMP  
VVB VARMVATTENBEREDARE  
IU INSTALLATIONSUTRYMME  
GB GOLVBRUNN  
TM TVÄTTMASKIN  
TT TORKTUMLARE  
EL FASADMÄTARSKÅP  
EMC KOMBISKÅP EL OCH MEDIACENTRAL  
DM DISKMASKIN  
K KYL  
F FRYS  
UM UGN/MICRO  
SK SKAFFERI  
H HÖGSKÅP  
G GÄRDEROB  
GS SKJUTDÖRRSGÄRDEROB  
ST STÄDSKÅP  
VL INSPEKTIONSLUCKA VIND

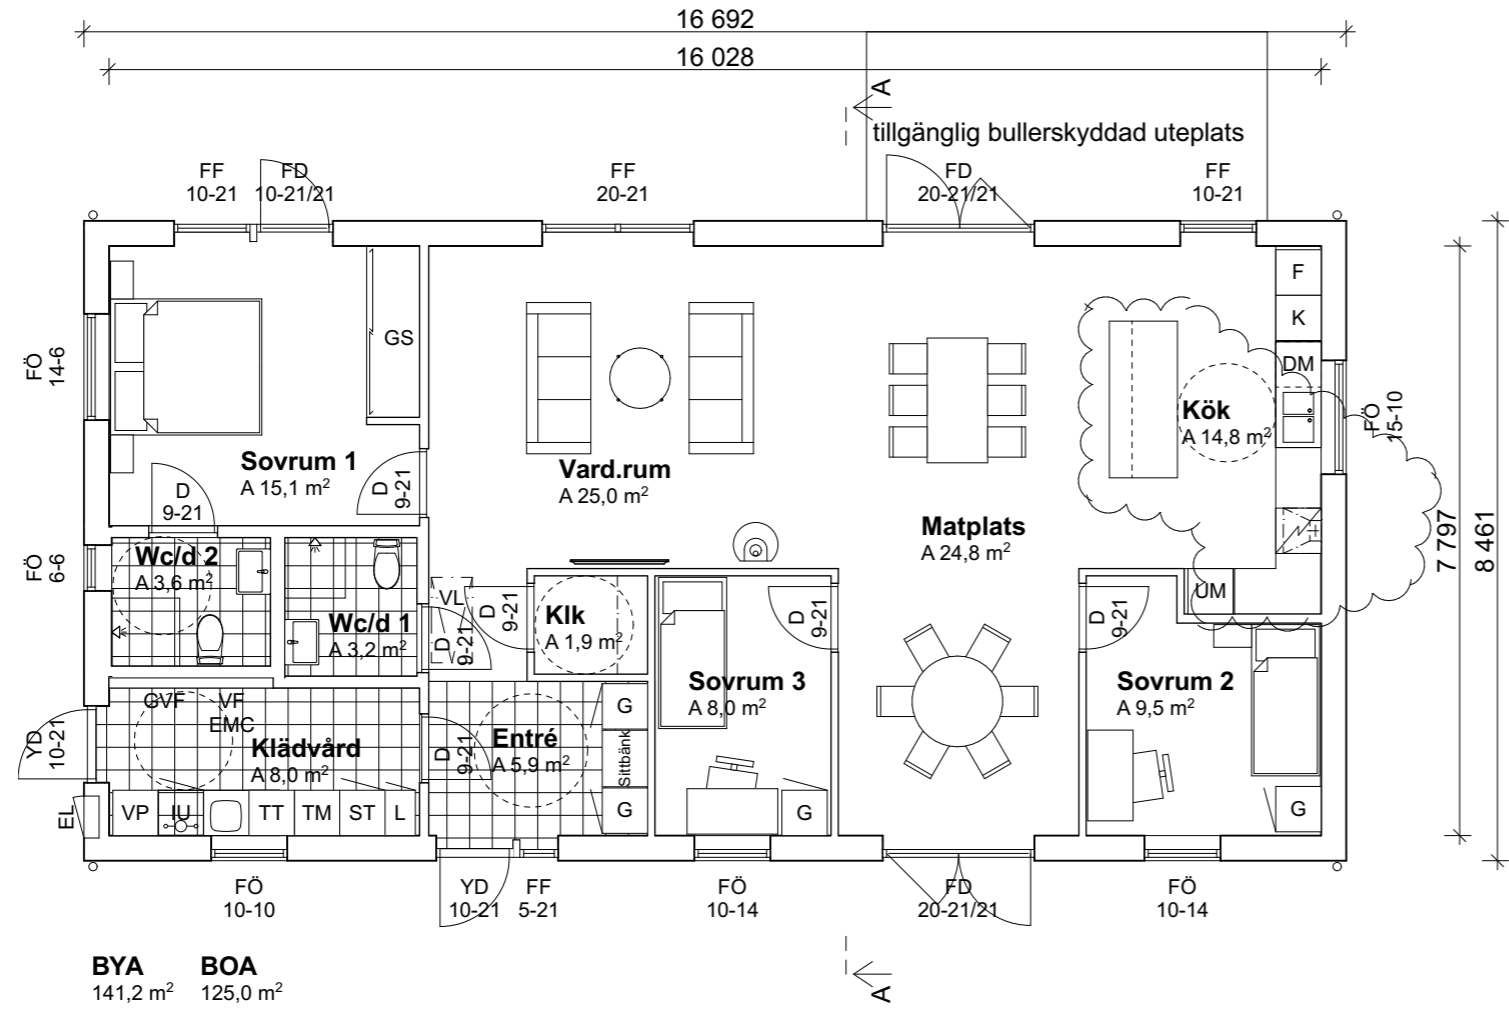

BYA 141,2 m²  
BOA 125,0 m²

Plan 1  
1:100

SKALA 1:100

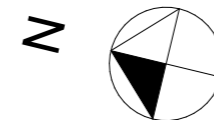

A	justering köksinrede, håll/fläkt flyttad	2024-03-21	GO
BET	ÄNDRING AVSER	DATUM	Sign.

BYGGLOVSHANDLING

Villa Vejby Slätt, tomt 2

**VARBERGSHUS**

LÖSVIRKESHUS FRÅN DEROME

UPPDRAG NR V24018	RITAD AV MO/MB/GO	HANDLÄGGARE AK
DATUM 2024-03-04	ANSVARIG TG	

Vejby 2:46, Ängelholm Kommun  
Varbergshus, Derome bostad AB

Bostad

Plan

SKALA 1:100	NUMMER <b>A-40-1-101</b>	BET A
----------------	-----------------------------	----------

Denna ritning är uteslutande vår egendom och får ej obehörigen användas, kopieras, förevisas för eller utlämnas till annan person och ej heller utnyttjas för tillverkning till annan än oss. Överträdelse härav beivras med stöd av gällande lag.

DEROME HUS AB