


HUS 8

BRA BYGG i Norden AB/Dilum AB


Två plan, 5-6 RoK, 112m²
Tomt 113 m²

NYA BOSTÄDER PROJEKT SLÄGGAN, RÅÅ - 2024

BILPLATS

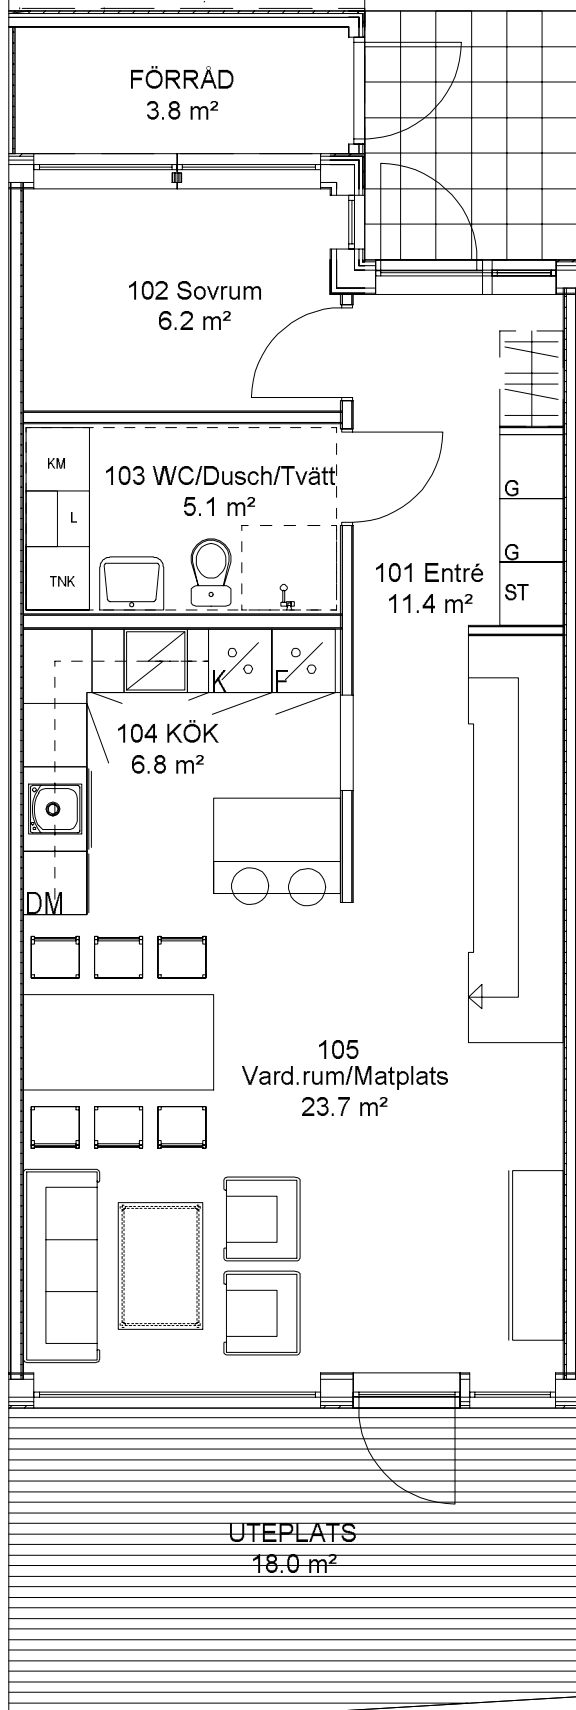

PLAN 1 - Rumshöjd 3000

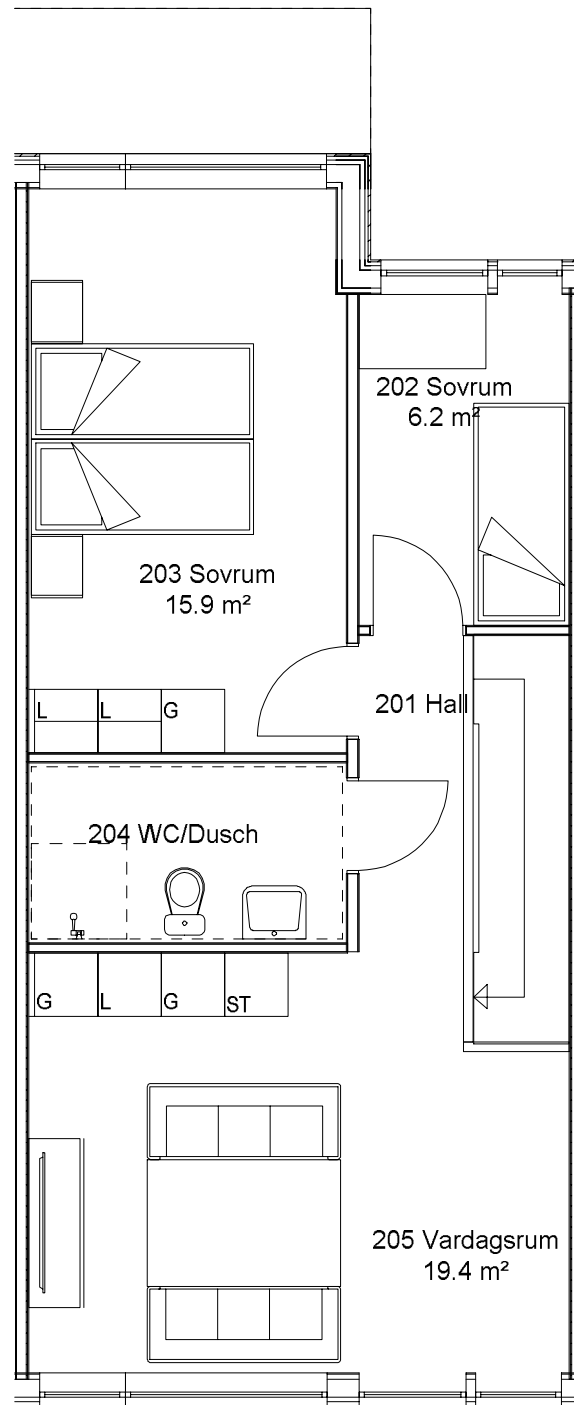

PLAN 2 - Rumshöjd 2700

Mindre avvikelser i planlösningen
kan förekomma.

- | | | | |
|--|------------|----------|---------------------------------|
| K | Kylskåp | Överskåp | |
| F | Frysskåp | TNK | Teknikskåp |
| DM | Diskmaskin | G | Garderob |
| Induktionshäll/inbyggnadsugn
i bänkskåp inunder | | ST | Städsåp |
| | | KM | Kombimaskin - Tvätt/Torktumlare |
| | | L | Linneskåp |